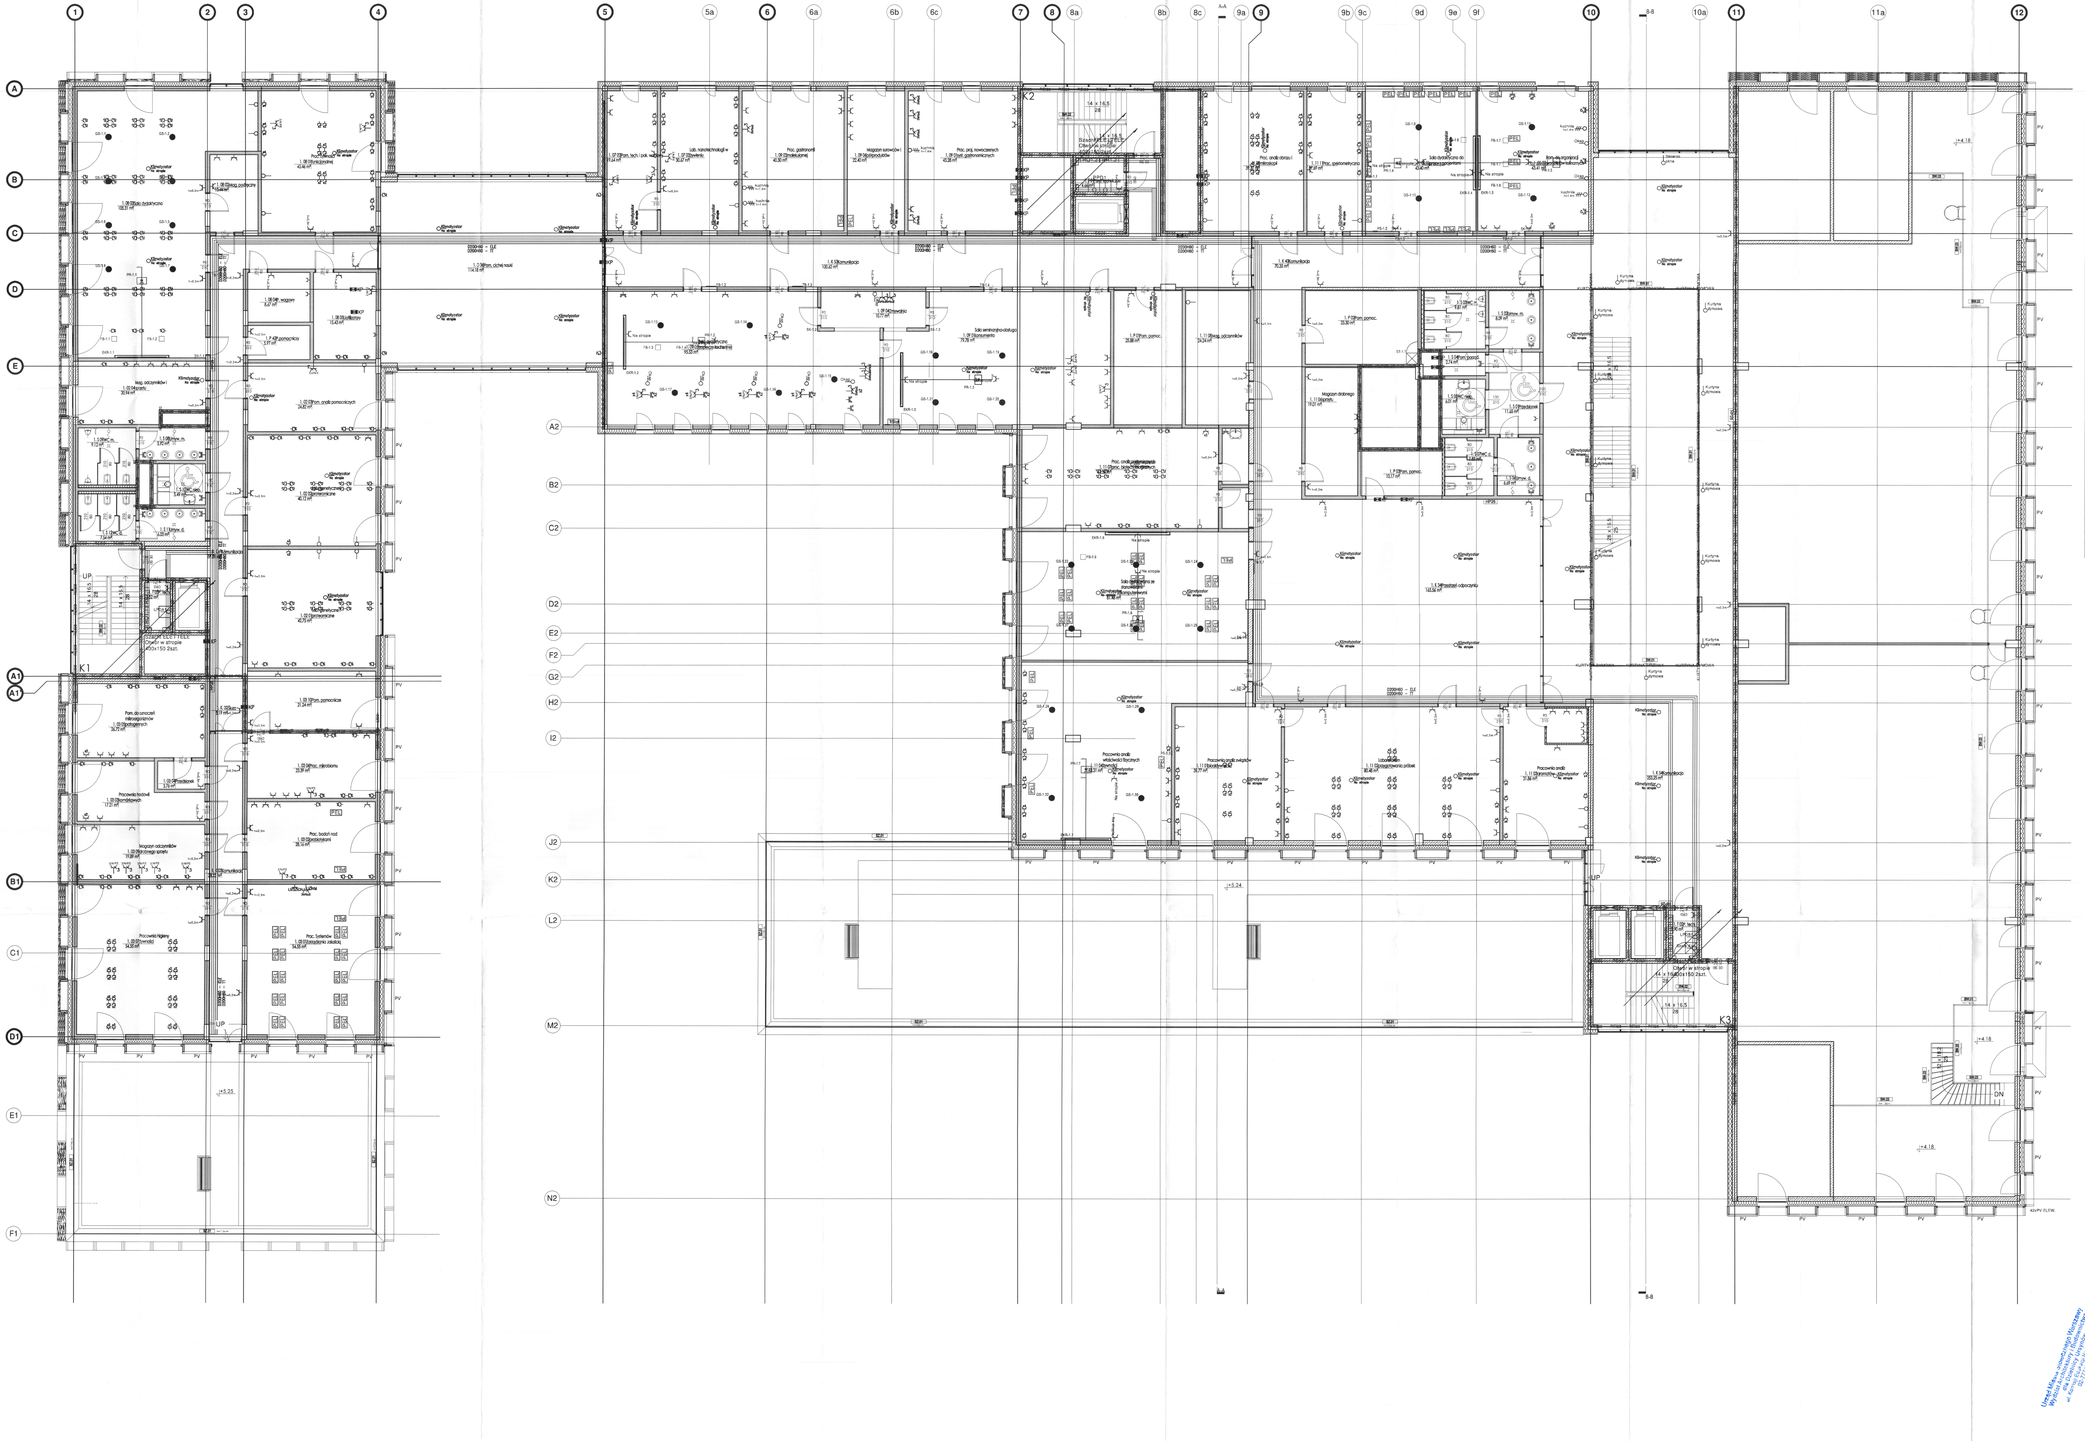
1
2
3
4
5
5a
6
6a
6b
6c
7
8
8a
8b
8c
A-A
9a
9
9b
9c
9d
9e
9f
10
B-B
10a
11
11a
12
A
B
C
D
E
A2
B2
C2
D2
E2
F2
G2
H2
I2
J2
K2
L2
M2
N2
A1
B1
C1
D1
E1
F1
K1
K2
K3
LIFT
UP
PV
Kurtyna powietrzna
+4.18
+5.24
+5.25
